

Haustür classique

Schnitt unten - flache Schwelle, Flügel 125mm

Zeichner: sca Datum: 12.09.2011 Freigabe: asc Datum: 04.11.2011 Geändert: sca Datum: 04.11.2011


Z USH 0105 B

- -

**SWISS
WINDOWS**

www.swisswindows.ch

Diese Zeichnung ist urheberrechtlich geschützt. Technische Änderungen bleiben vorbehalten. Schematischer Anschluss zur bildhaften Erläuterung. Leistungsumfang gemäss Werkvertrag.

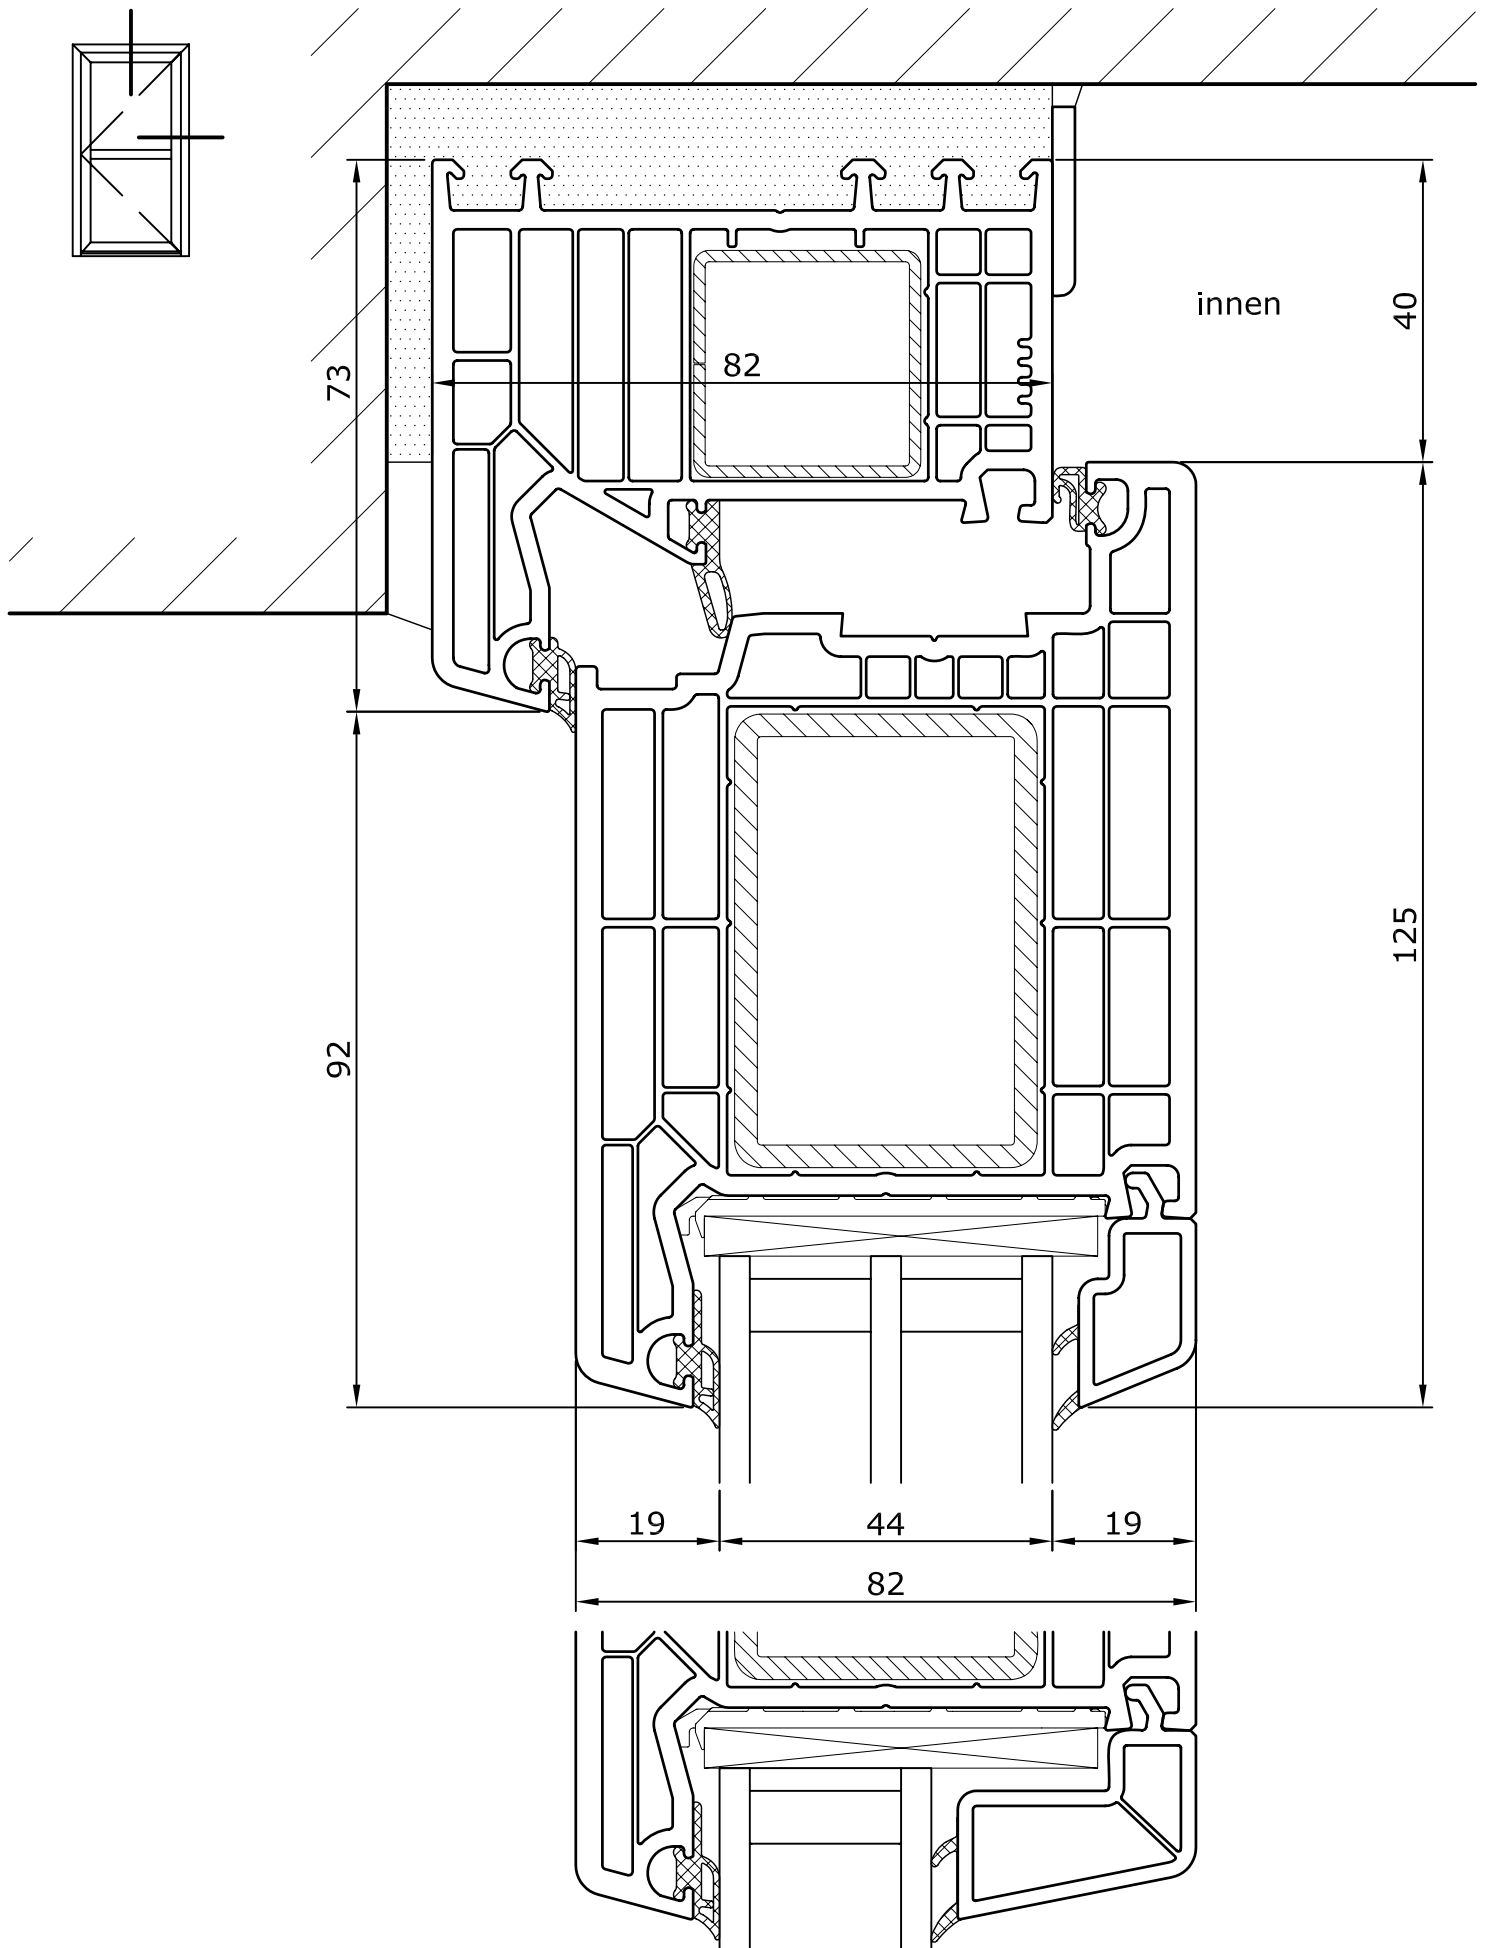

Haustür classique

Schnitt seitlich/oben - Rahmen 73mm, Flügel 125mm

Zeichner: sca Datum: 04.07.2011 Freigabe: asc Datum: 04.11.2011 Geändert: sca Datum: 28.11.2012


Z USH 0205 B

- -

**SWISS
WINDOWS**

www.swisswindows.ch

Diese Zeichnung ist urheberrechtlich geschützt. Technische Änderungen bleiben vorbehalten. Schematischer Anschluss zur bildhaften Erläuterung. Leistungsumfang gemäss Werkvertrag.

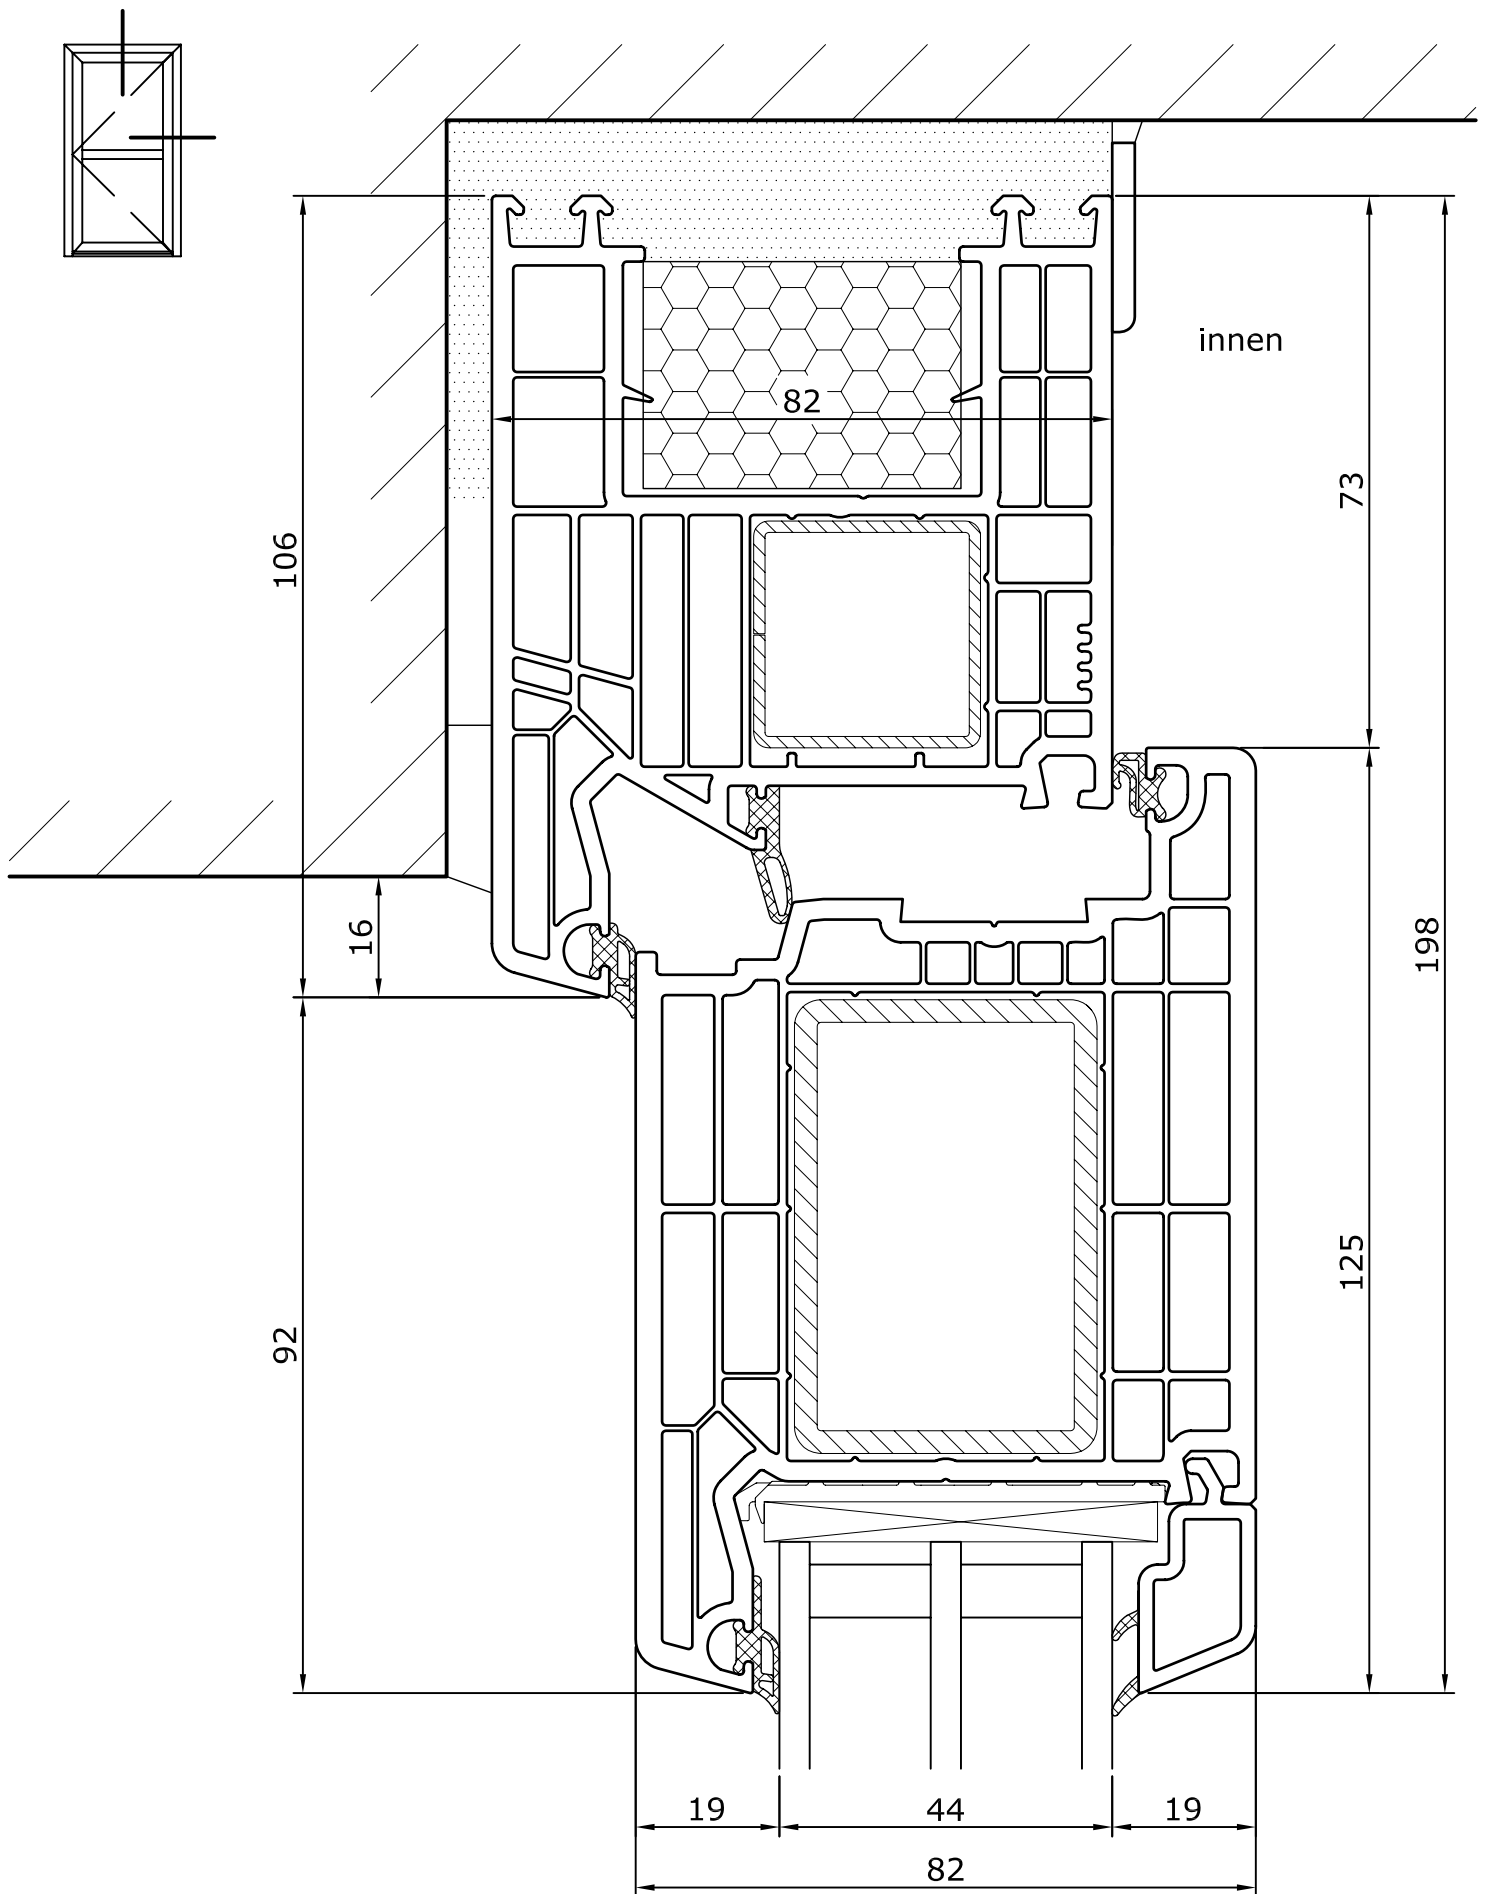

Haustür classique

Z USH 0215 B



Schnitt seitlich/oben - Rahmen 106mm, Flügel 125mm

SWISS
WINDOWS

Zeichner: sca Datum: 17.08.2011 Freigabe: asc Datum: 04.11.2011 Geändert: sca Datum: 21.03.2012

www.swisswindows.ch

Diese Zeichnung ist urheberrechtlich geschützt. Technische Änderungen bleiben vorbehalten. Schematischer Anschluss zur bildhaften Erläuterung. Leistungsumfang gemäss Werkvertrag.

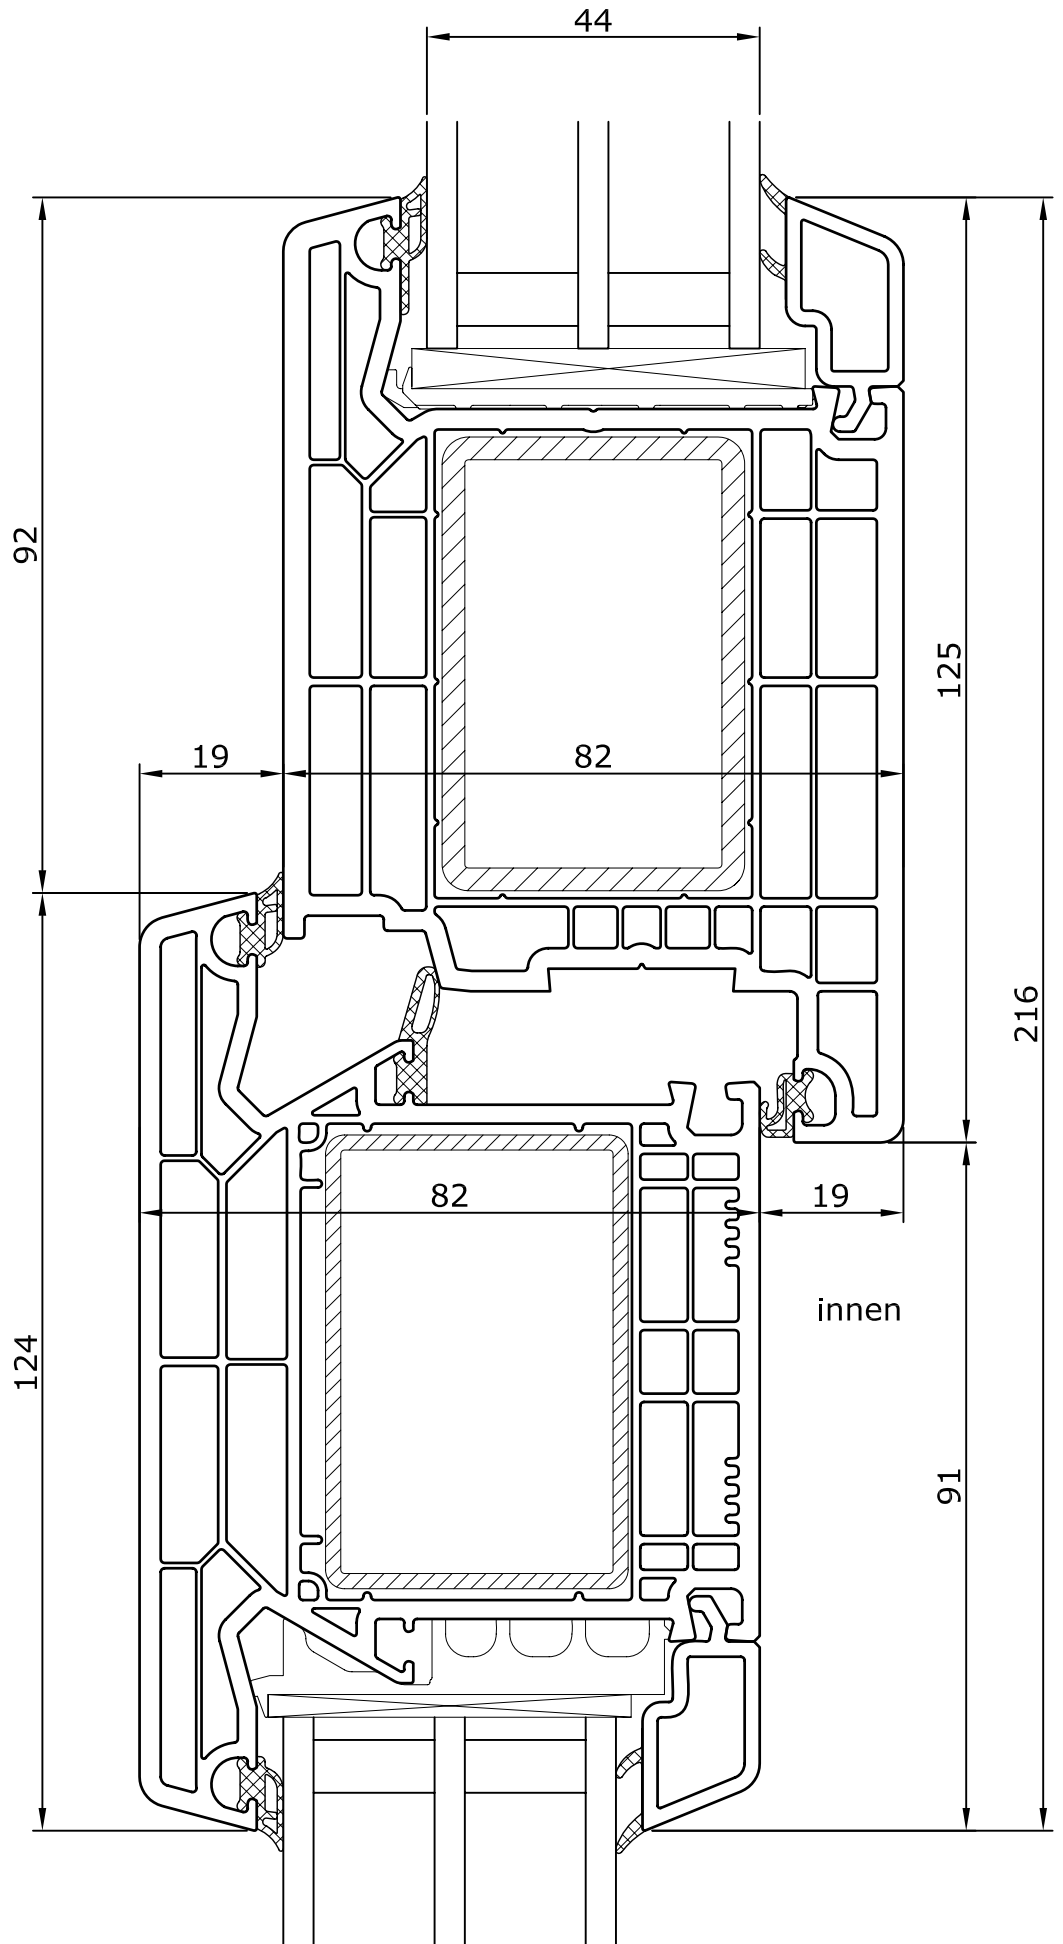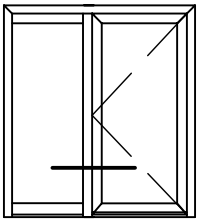

Haustür classique

Schnitt Pfosten 124mm / Flügel 125mm - Festteil



Zeichner: sca Datum: 13.09.2011 Freigabe: asc Datum: 04.11.2011 Geändert: sca Datum: 12.01.2012

Z USH 0510 B

**SWISS
WINDOWS**

www.swisswindows.ch

Diese Zeichnung ist urheberrechtlich geschützt. Technische Änderungen bleiben vorbehalten. Schematischer Anschluss zur bildhaften Erläuterung. Leistungsumfang gemäss Werkvertrag.

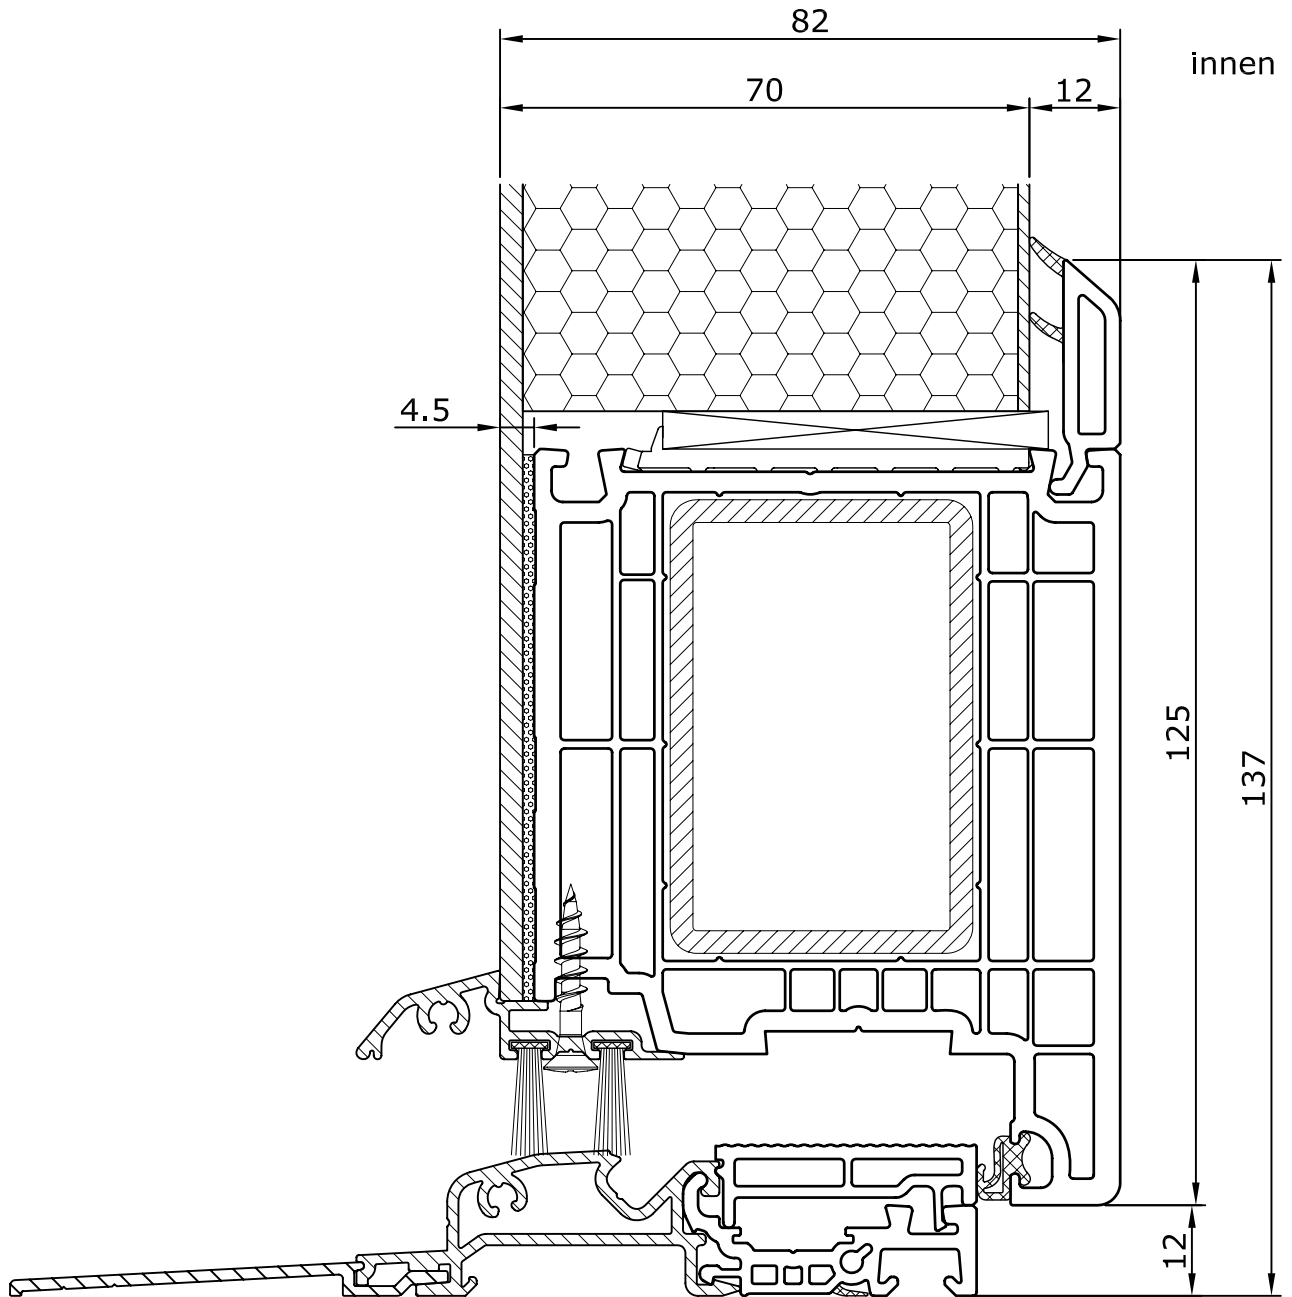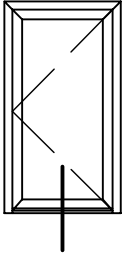

Haustür prestige - mit Aufsatzfüllung

Z USH 2105 B





Schnitt unten - flache Schwelle, AF-Flügel 125mm


Zeichner: sca Datum: 16.09.2011 Freigabe: asc Datum: 04.11.2011 Geändert: sca Datum: 29.11.2012

www.swisswindows.ch

Diese Zeichnung ist urheberrechtlich geschützt. Technische Änderungen bleiben vorbehalten. Schematischer Anschluss zur bildhaften Erläuterung. Leistungsumfang gemäss Werkvertrag.

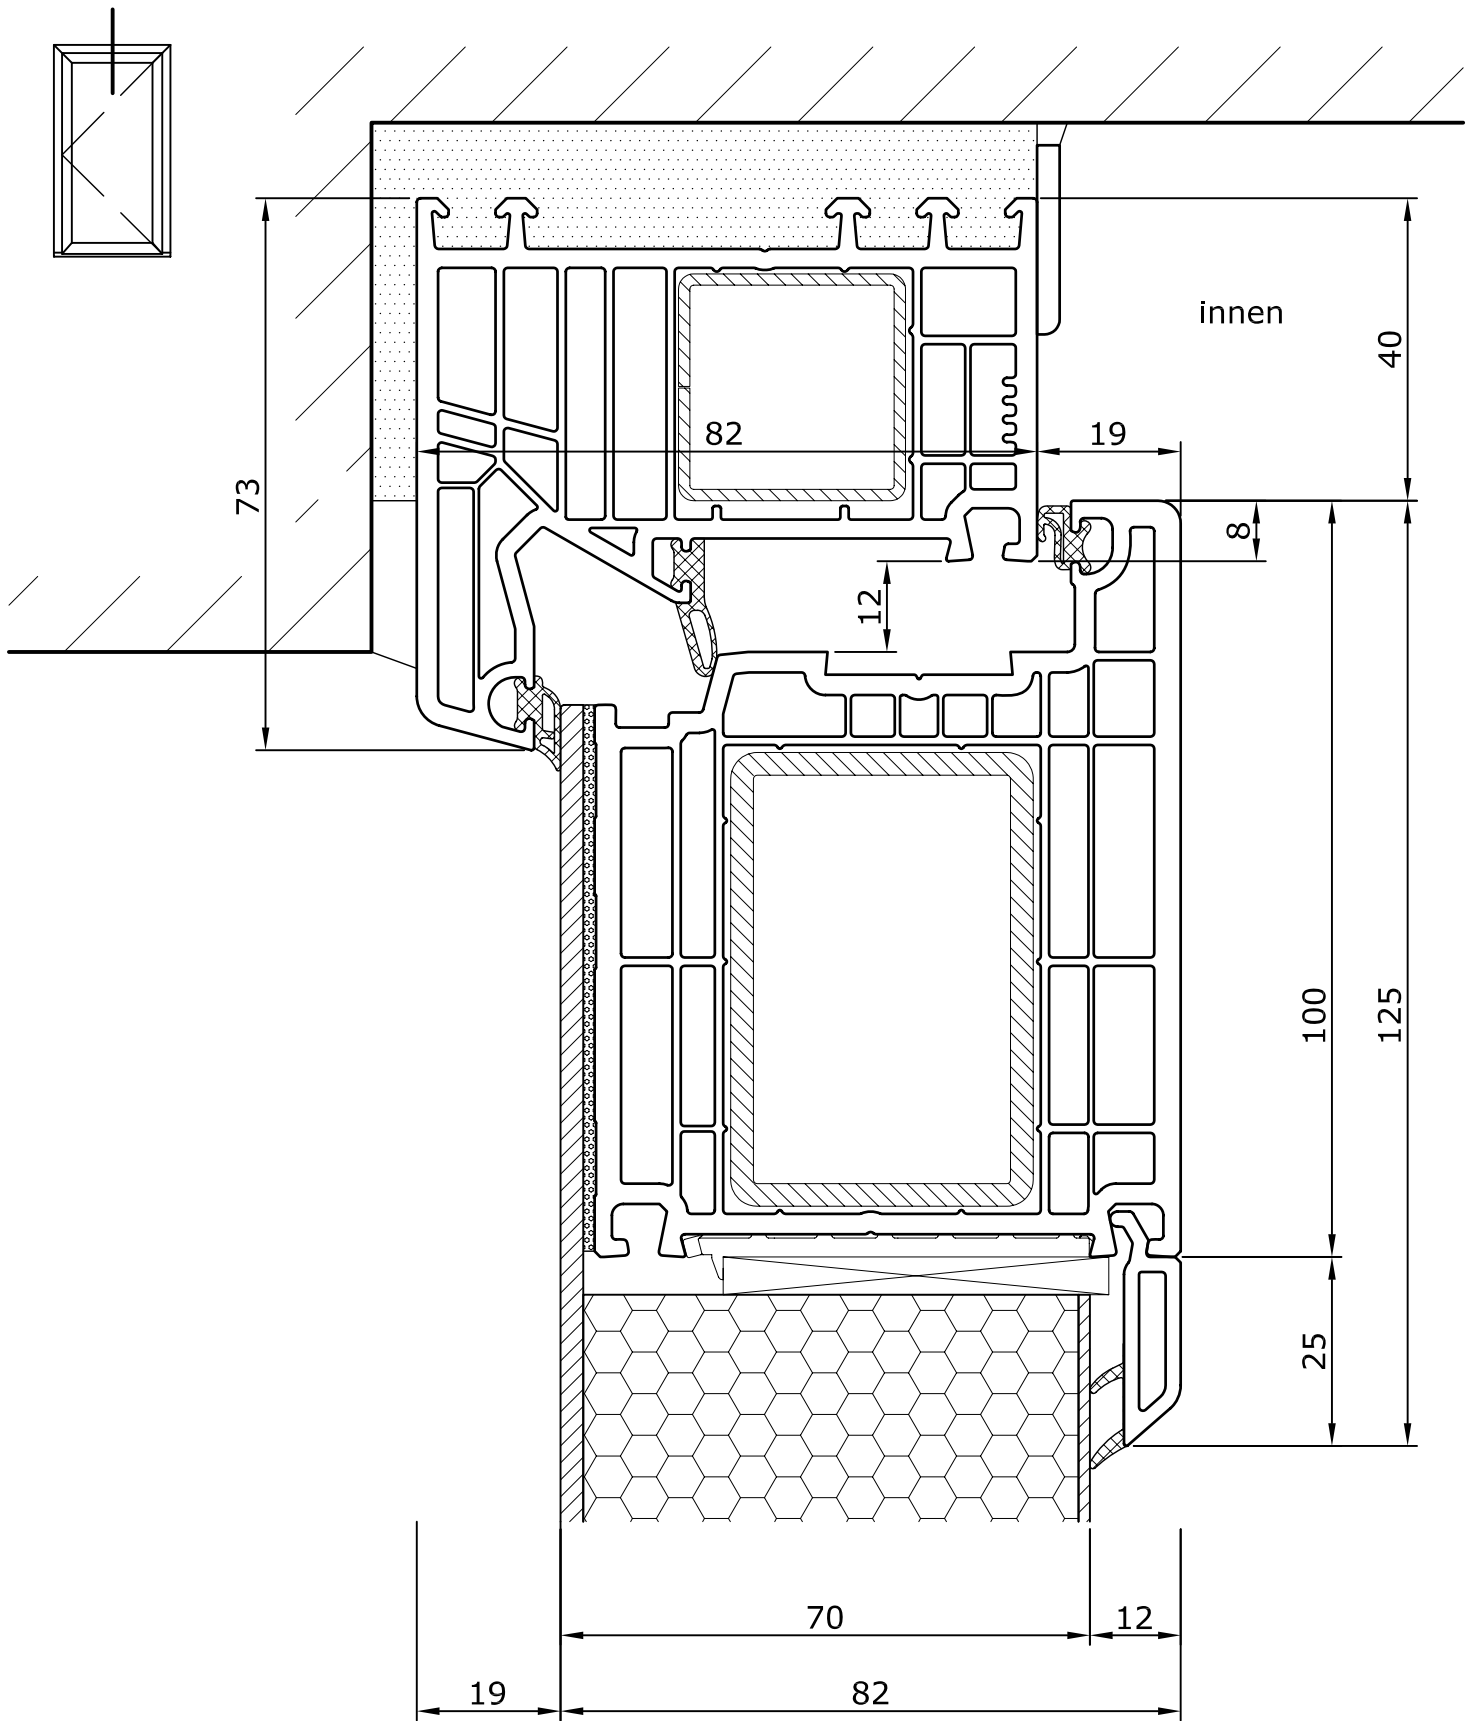

Haustür prestige - mit Aufsatzfüllung				Z USH 2205 B		
Schnitt oben - Rahmen 73mm, AF-Flügel 125mm				-	-	
Zeichner: sca	Datum: 27.06.2011	Freigabe: asc	Datum: 04.11.2011	Geändert: sca	Datum: 12.01.2012	www.swisswindows.ch
Diese Zeichnung ist urheberrechtlich geschützt. Technische Änderungen bleiben vorbehalten. Schematischer Anschluss zur bildhaften Erläuterung. Leistungsumfang gemäss Werkvertrag.						

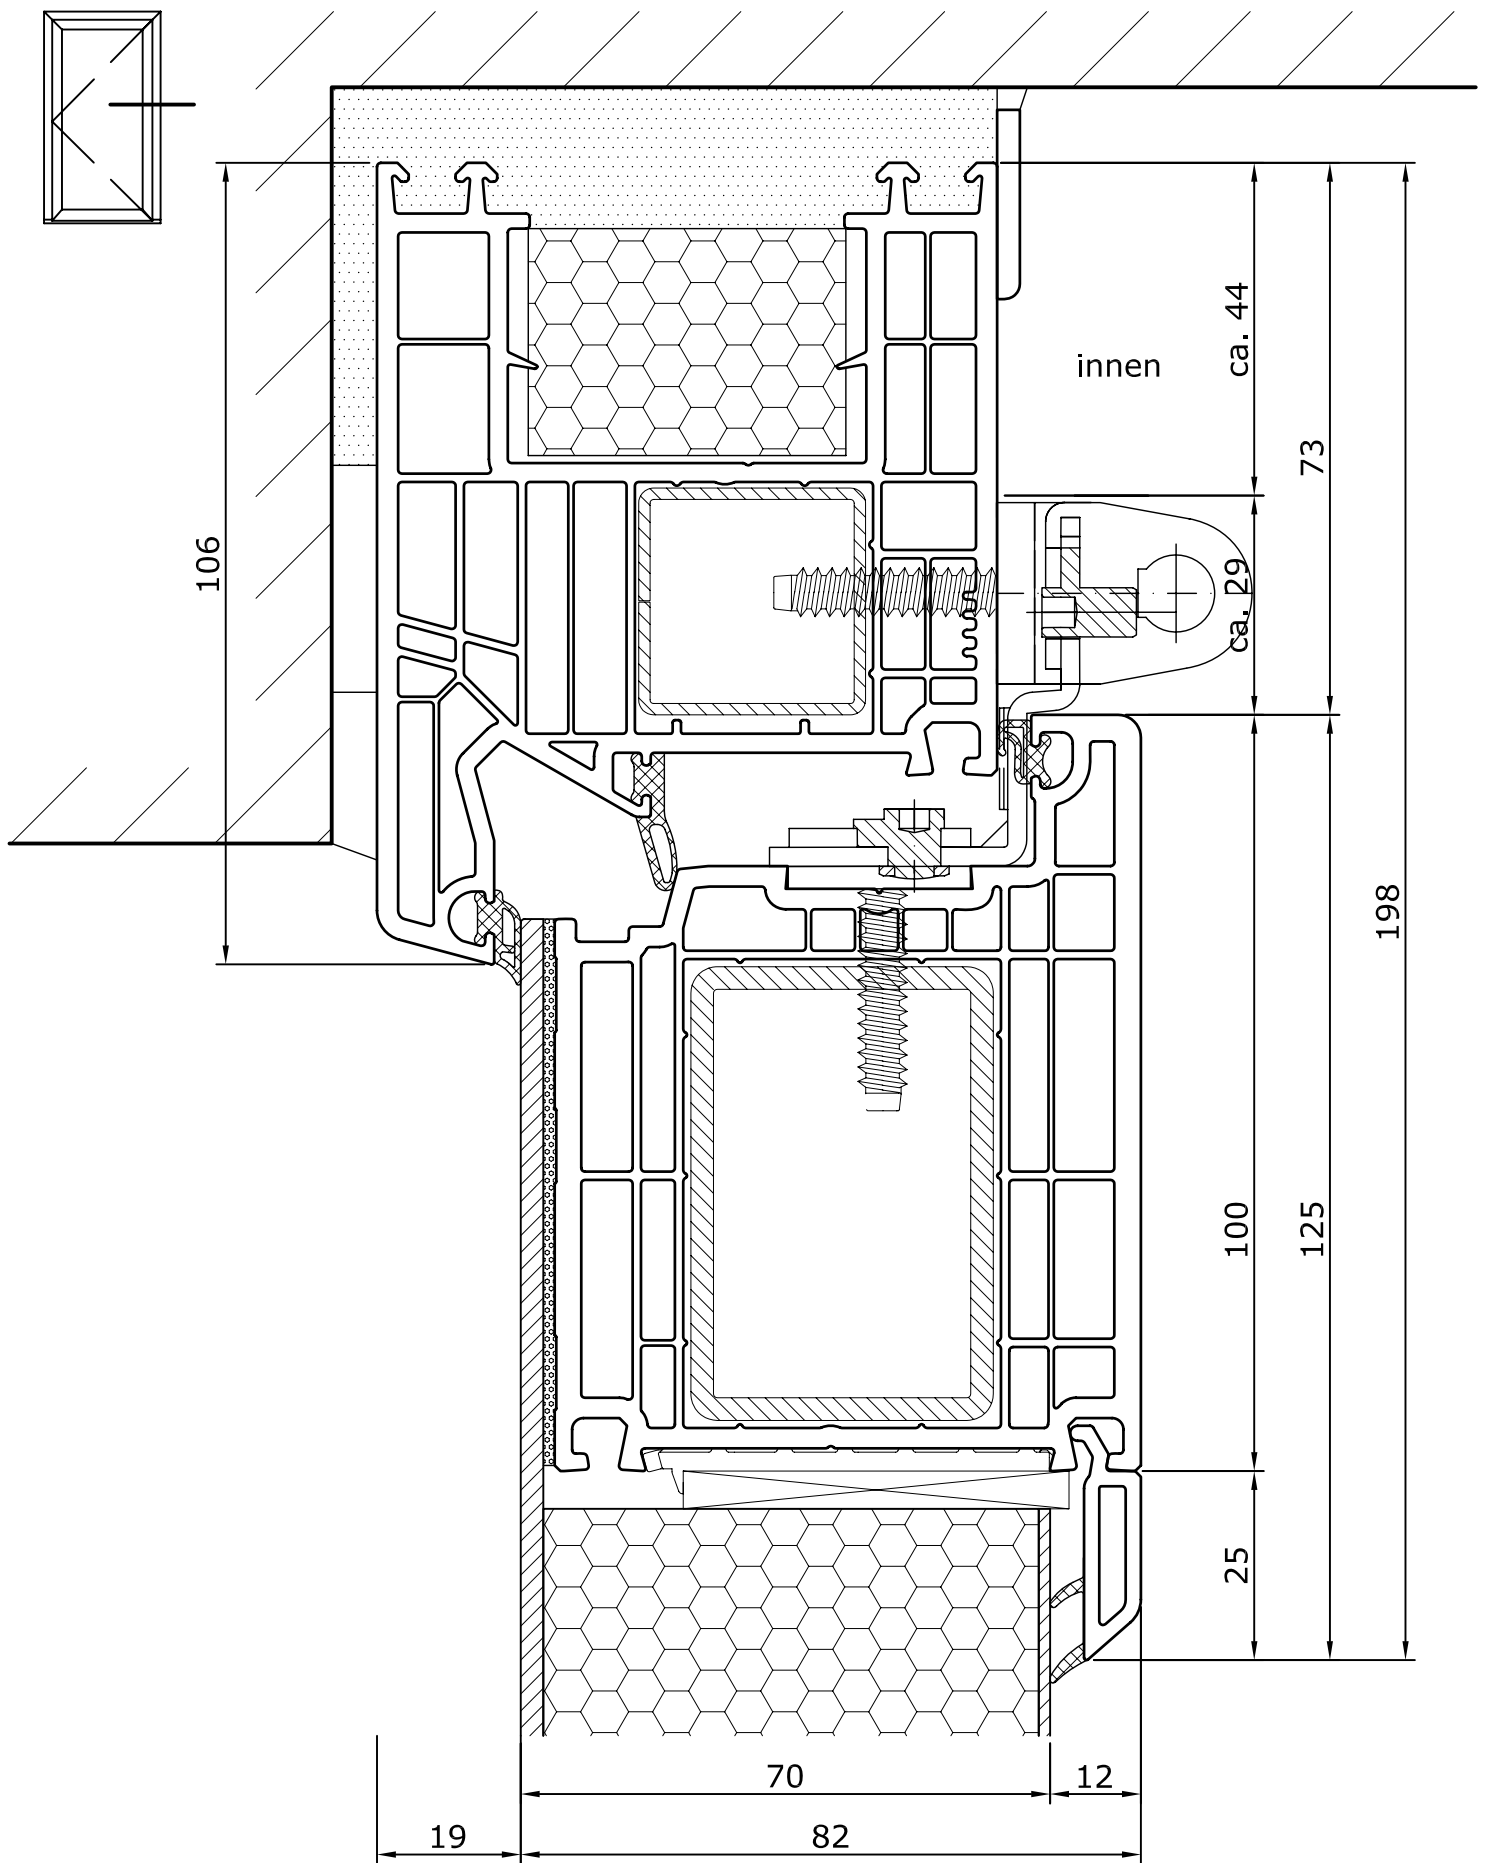

Haustür prestige - mit Aufsatzfüllung

Z USH 2215 B



Schnitt seitlich - Rahmen 106mm, AF-Flügel 125mm

SWISS
WINDOWS

Zeichner: sca Datum: 19.09.2011 Freigabe: asc Datum: 04.11.2011 Geändert: sca Datum: 19.01.2012

www.swisswindows.ch

Diese Zeichnung ist urheberrechtlich geschützt. Technische Änderungen bleiben vorbehalten. Schematischer Anschluss zur bildhaften Erläuterung. Leistungsumfang gemäss Werkvertrag.

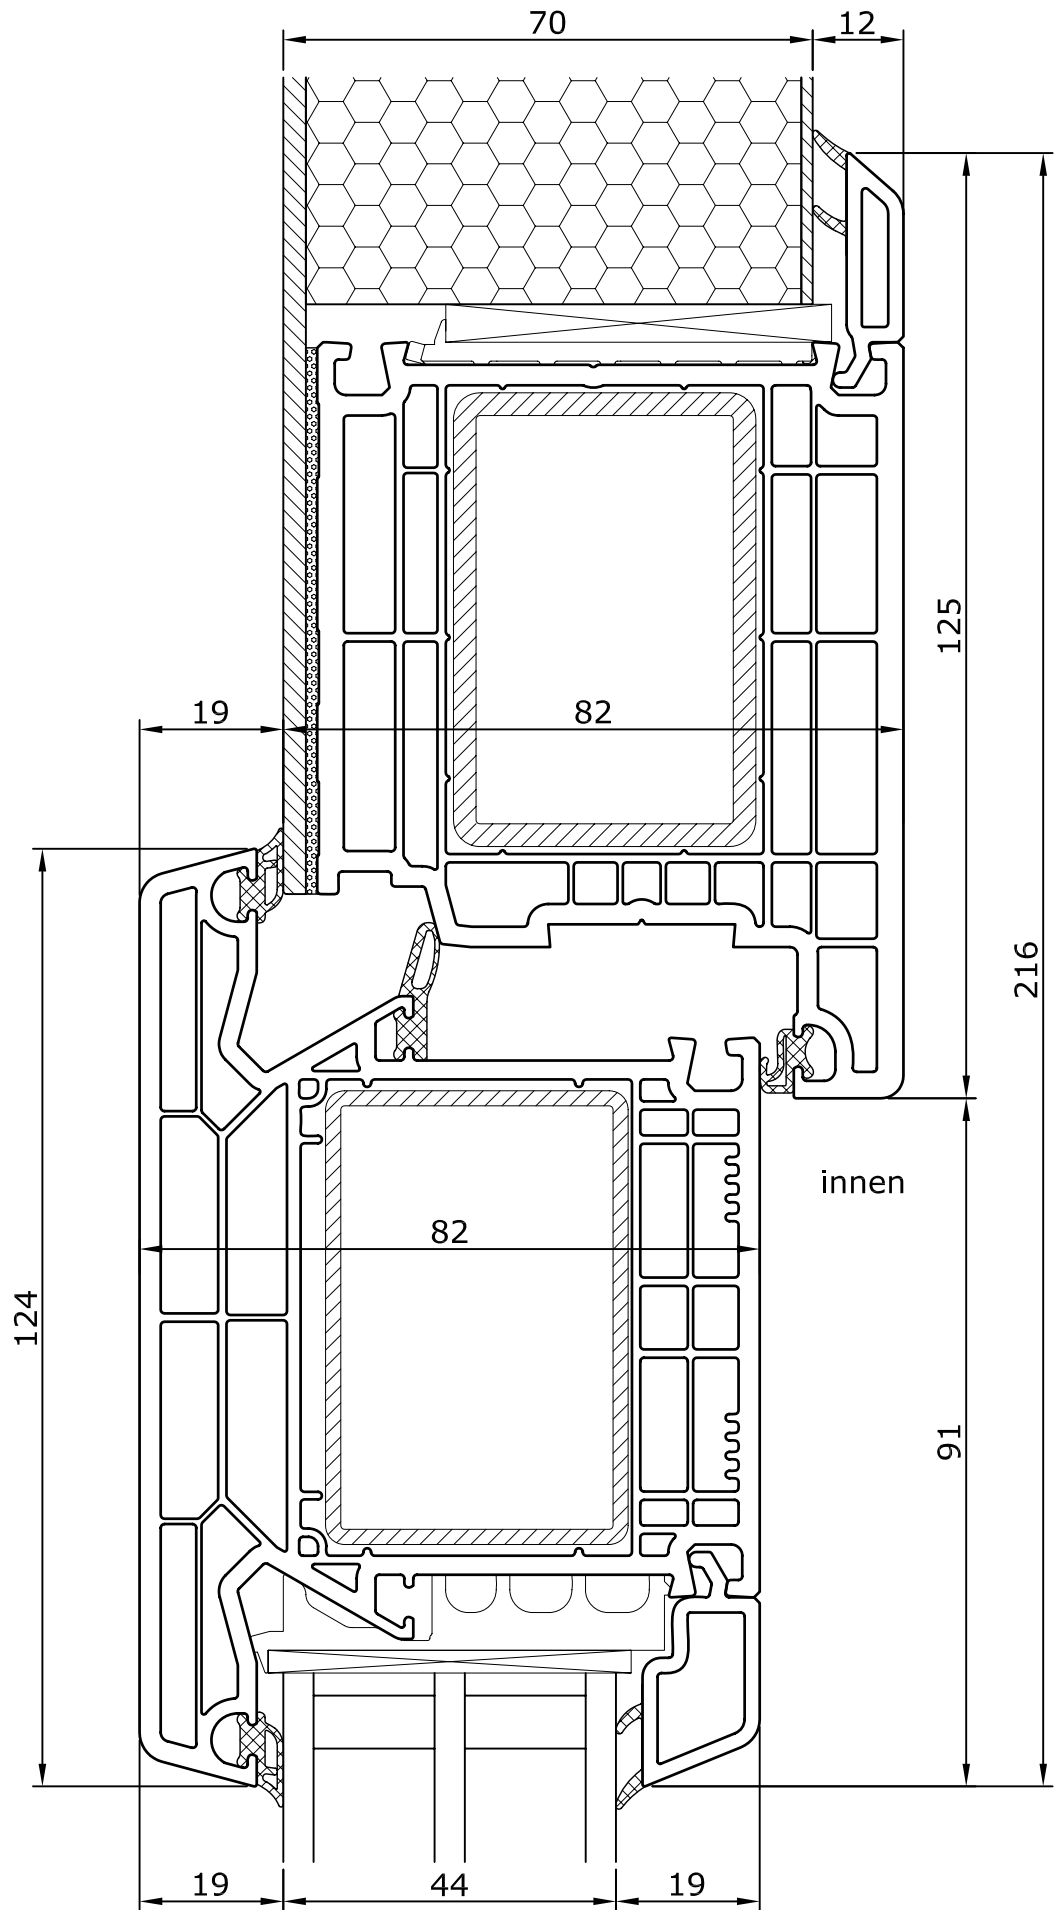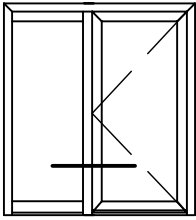

Haustür prestige - mit Aufsatzfüllung					Z USH 2510 B		
Schnitt Pfosten 124mm / AF-Flügel 125mm - Festteil					-	-	
Zeichner: sca	Datum: 20.09.2011	Freigabe: asc	Datum: 04.11.2011	Geändert: sca	Datum: 13.01.2012	www.swisswindows.ch	
Diese Zeichnung ist urheberrechtlich geschützt. Technische Änderungen bleiben vorbehalten. Schematischer Anschluss zur bildhaften Erläuterung. Leistungsumfang gemäss Werkvertrag.							